

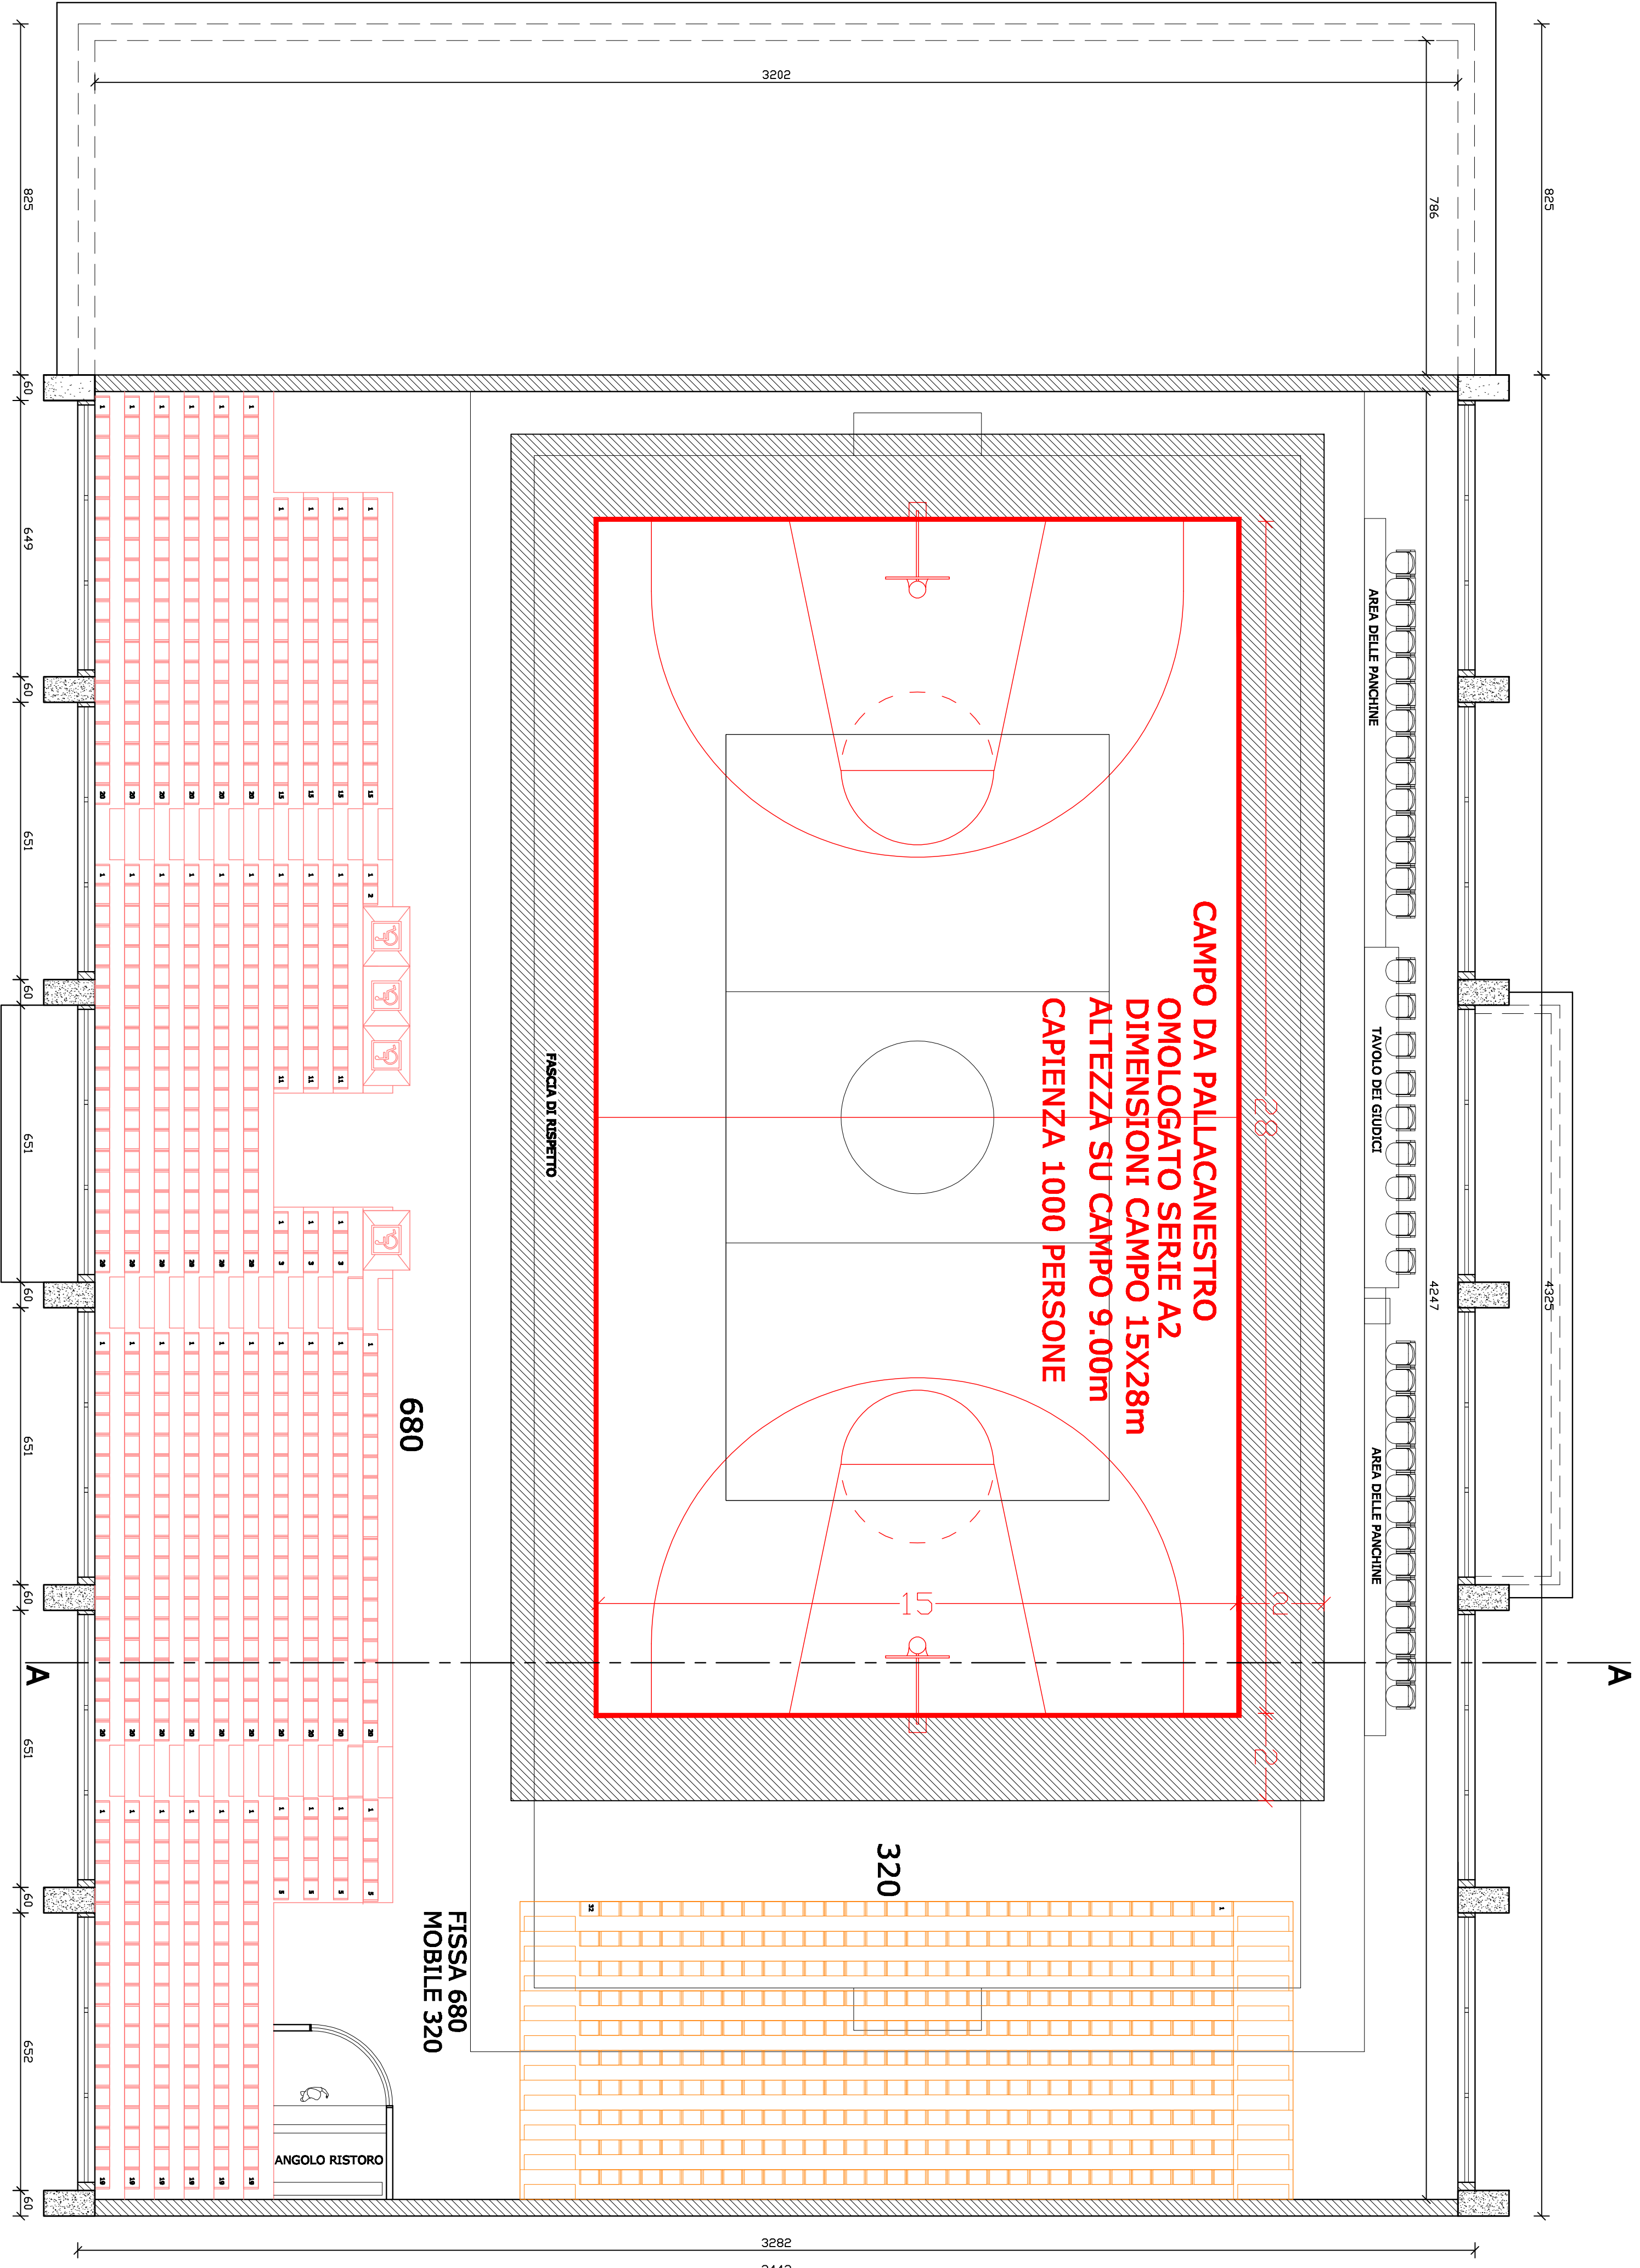


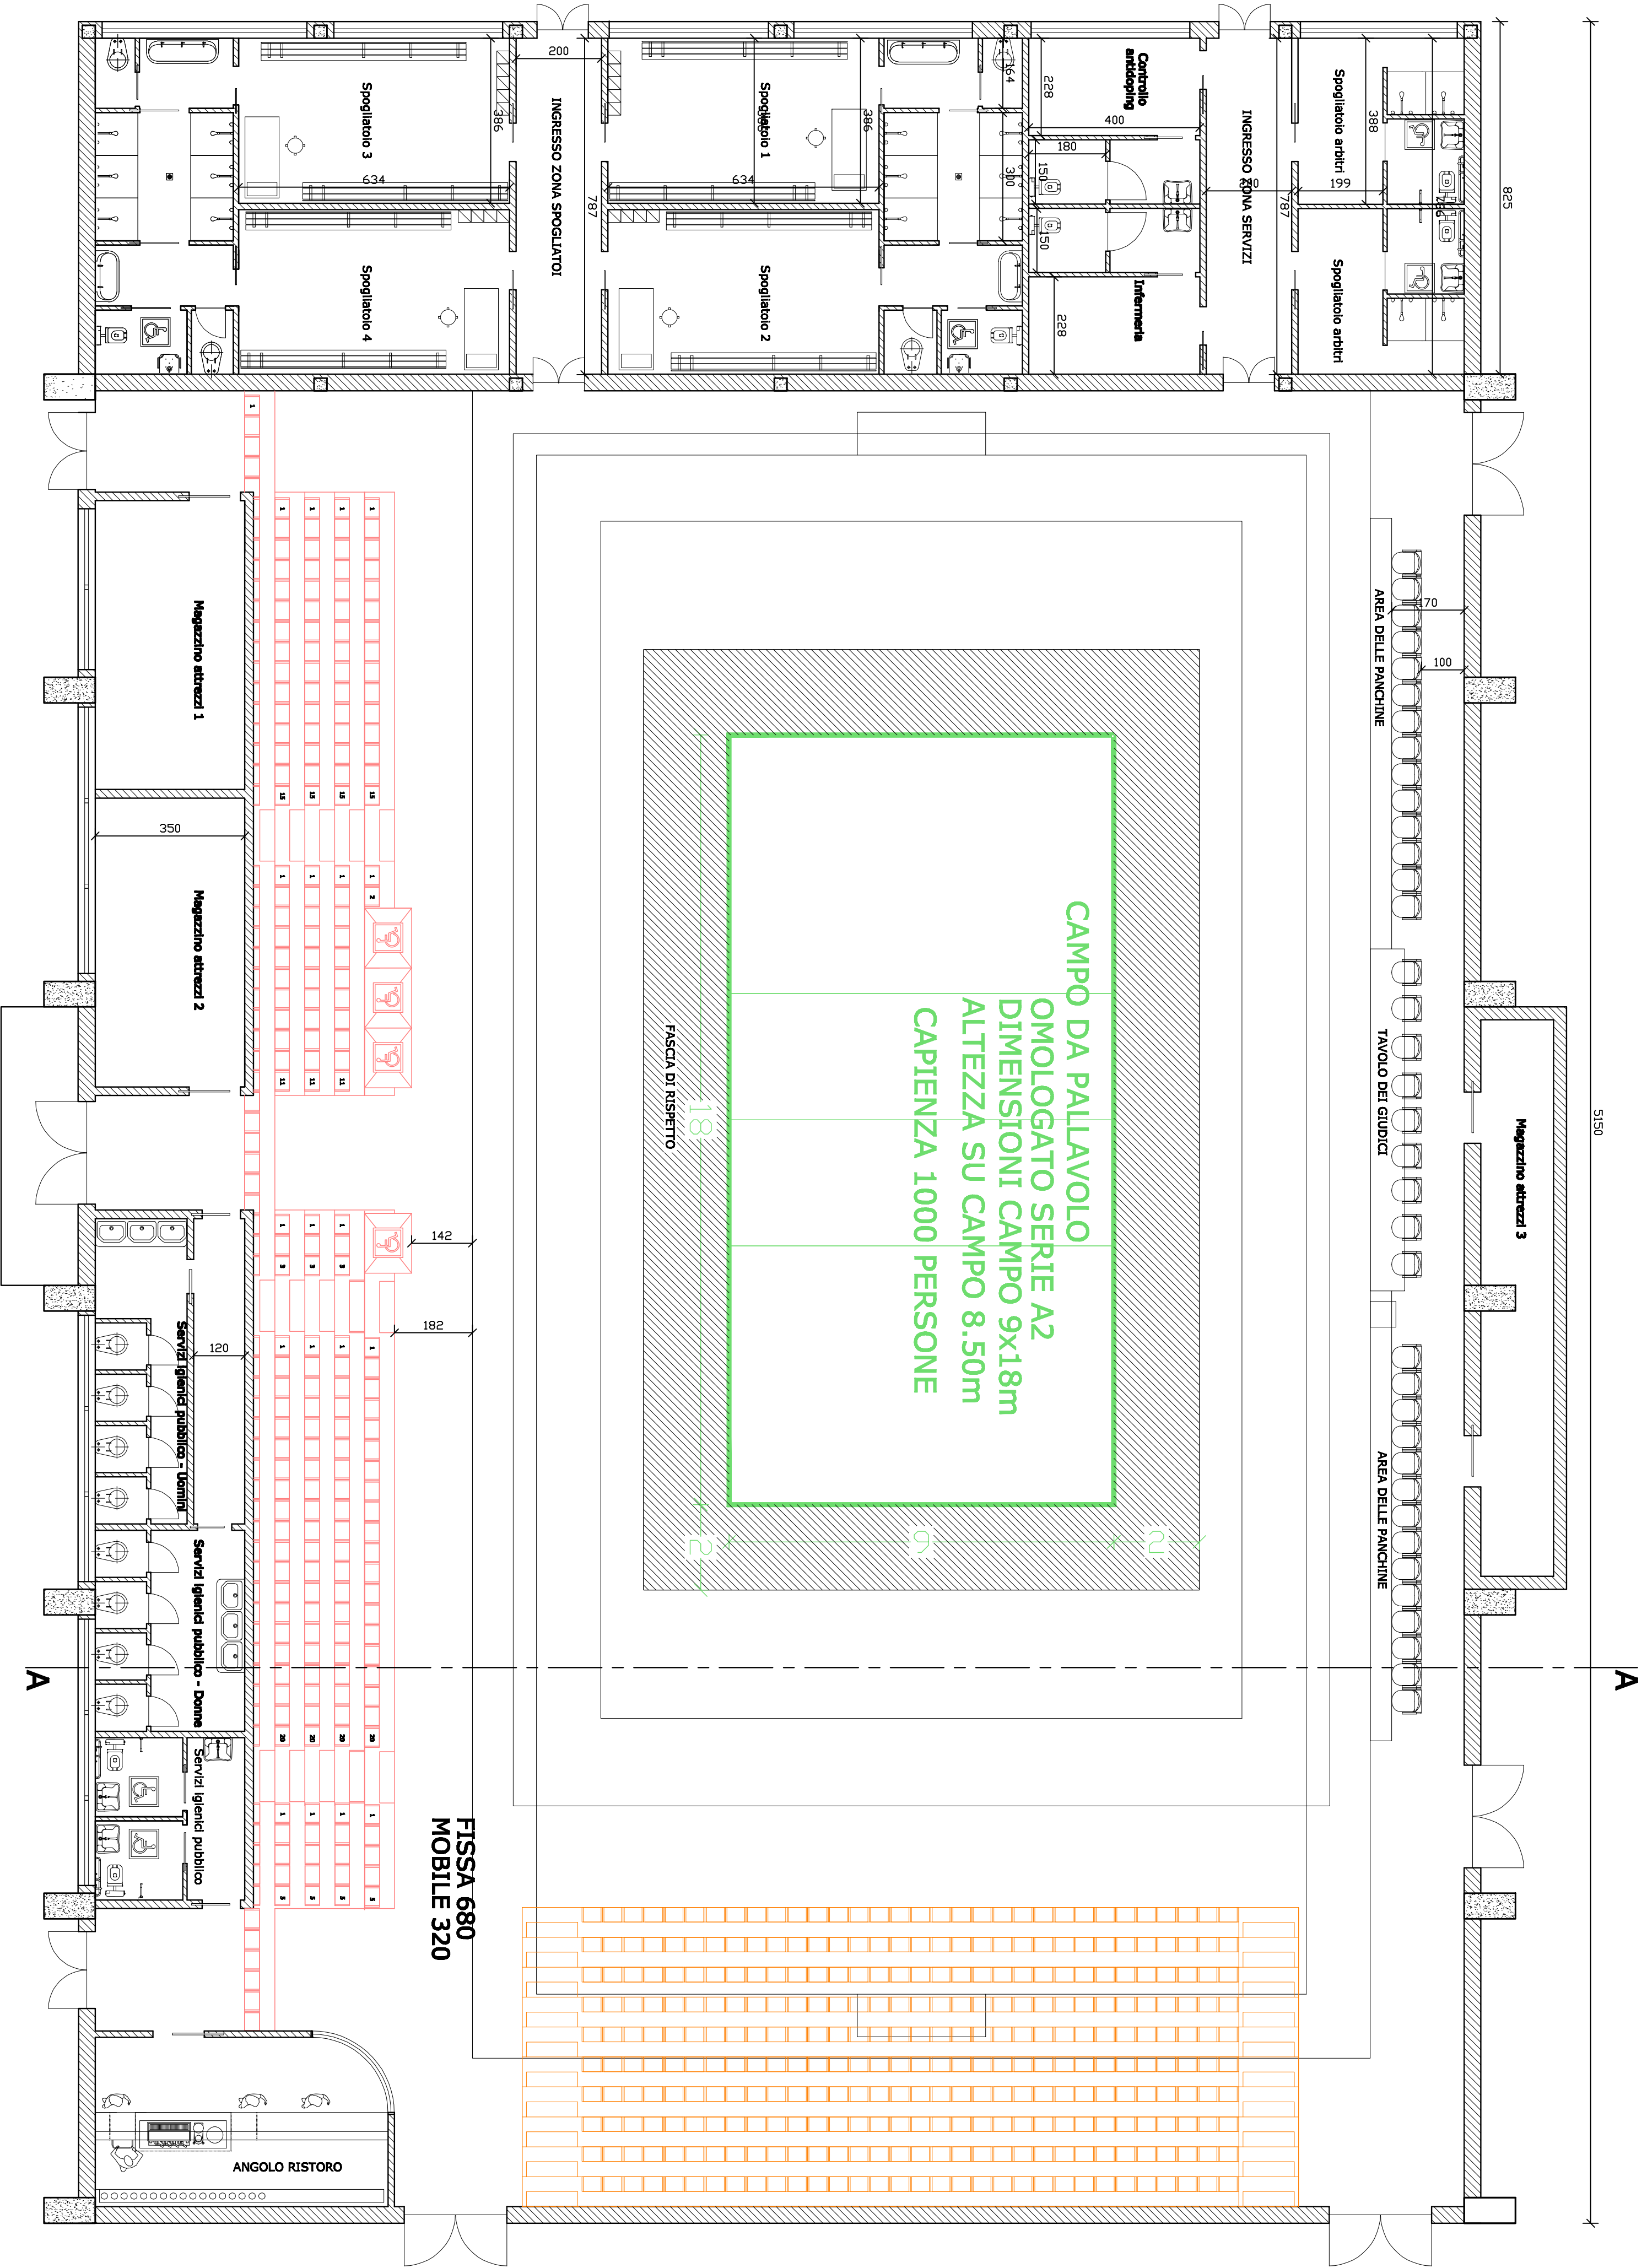


PENSILINA D'INGRESSO



ASSETTO COMPETIZIONI PALLAVOLO E PALLACANESTRO  
(SCALA 1:200)

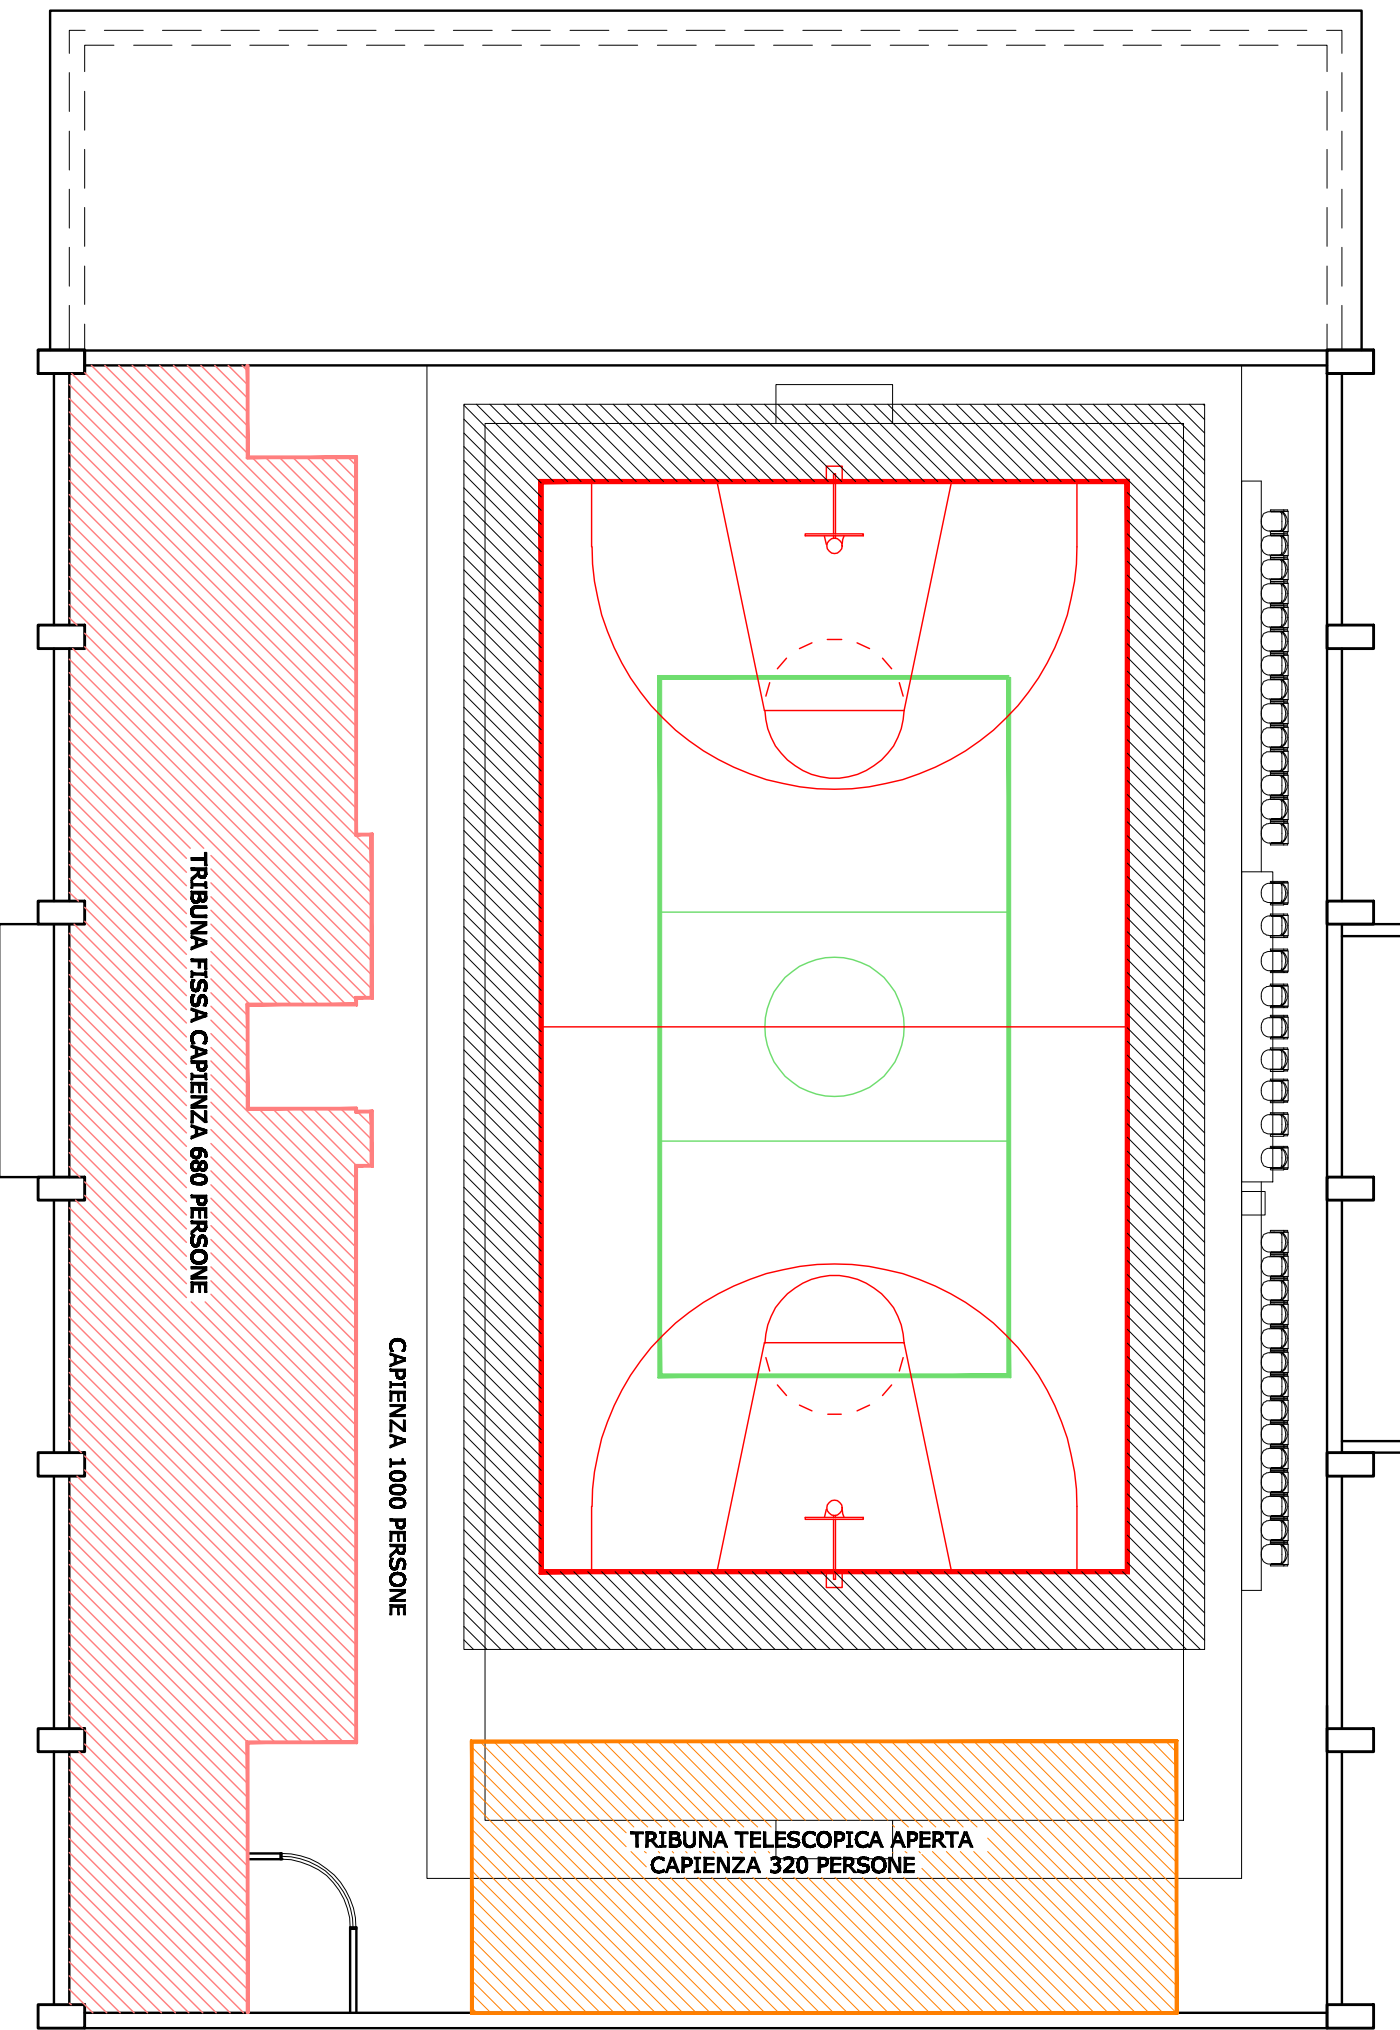


ASSETTO ALLENAMENTI E COMPETIZIONI CALCETTO  
(SCALA 1:200)

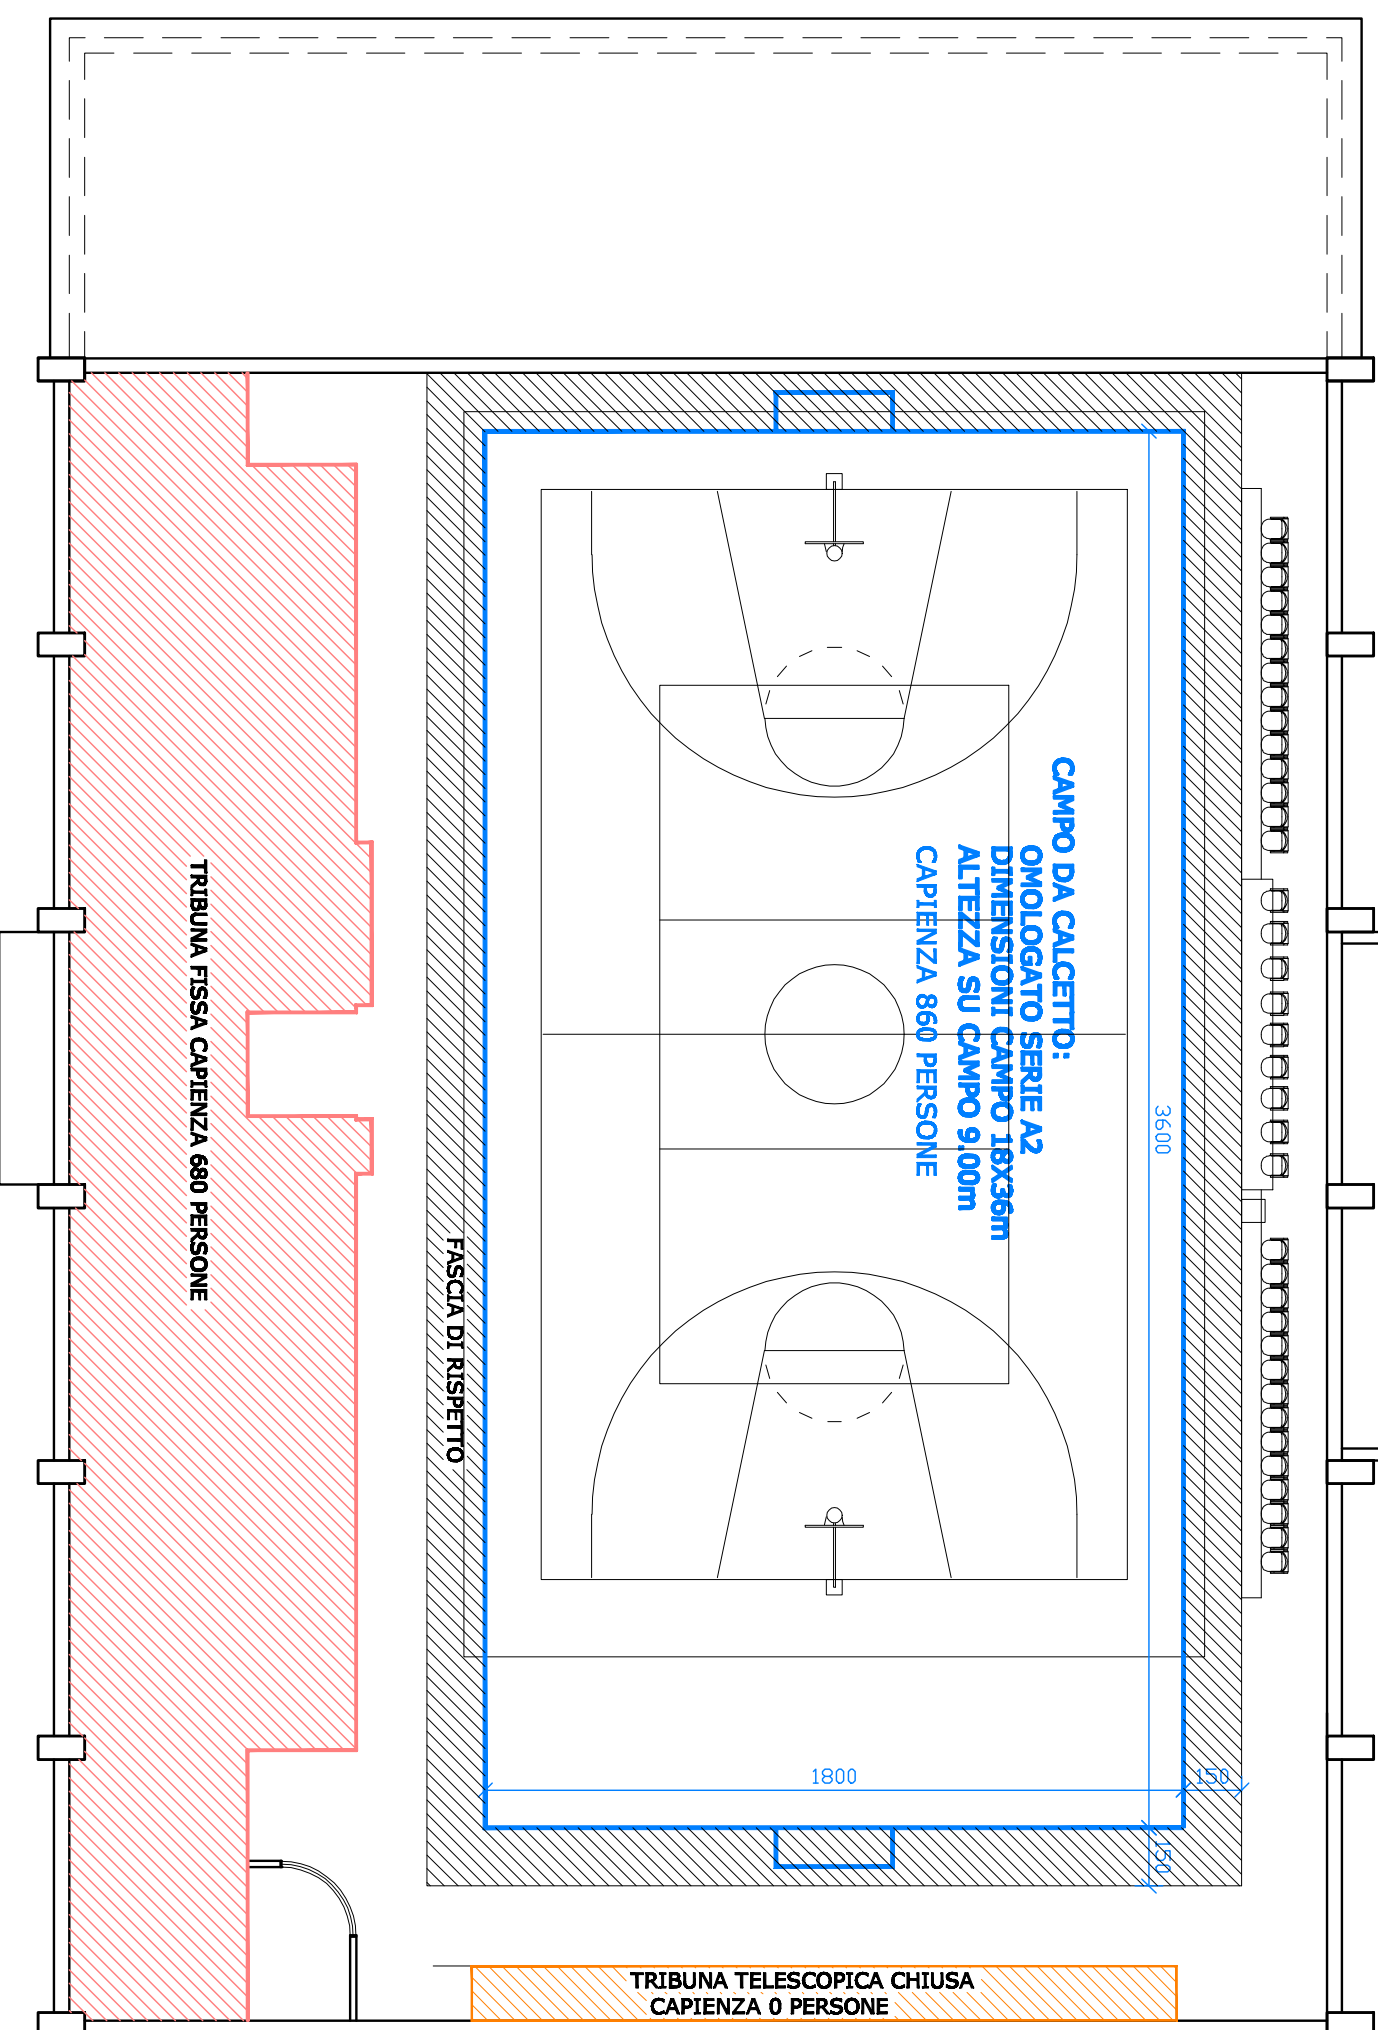

ASSETTO ALLENAMENTI PALLAVOLO  
(SCALA 1:200)

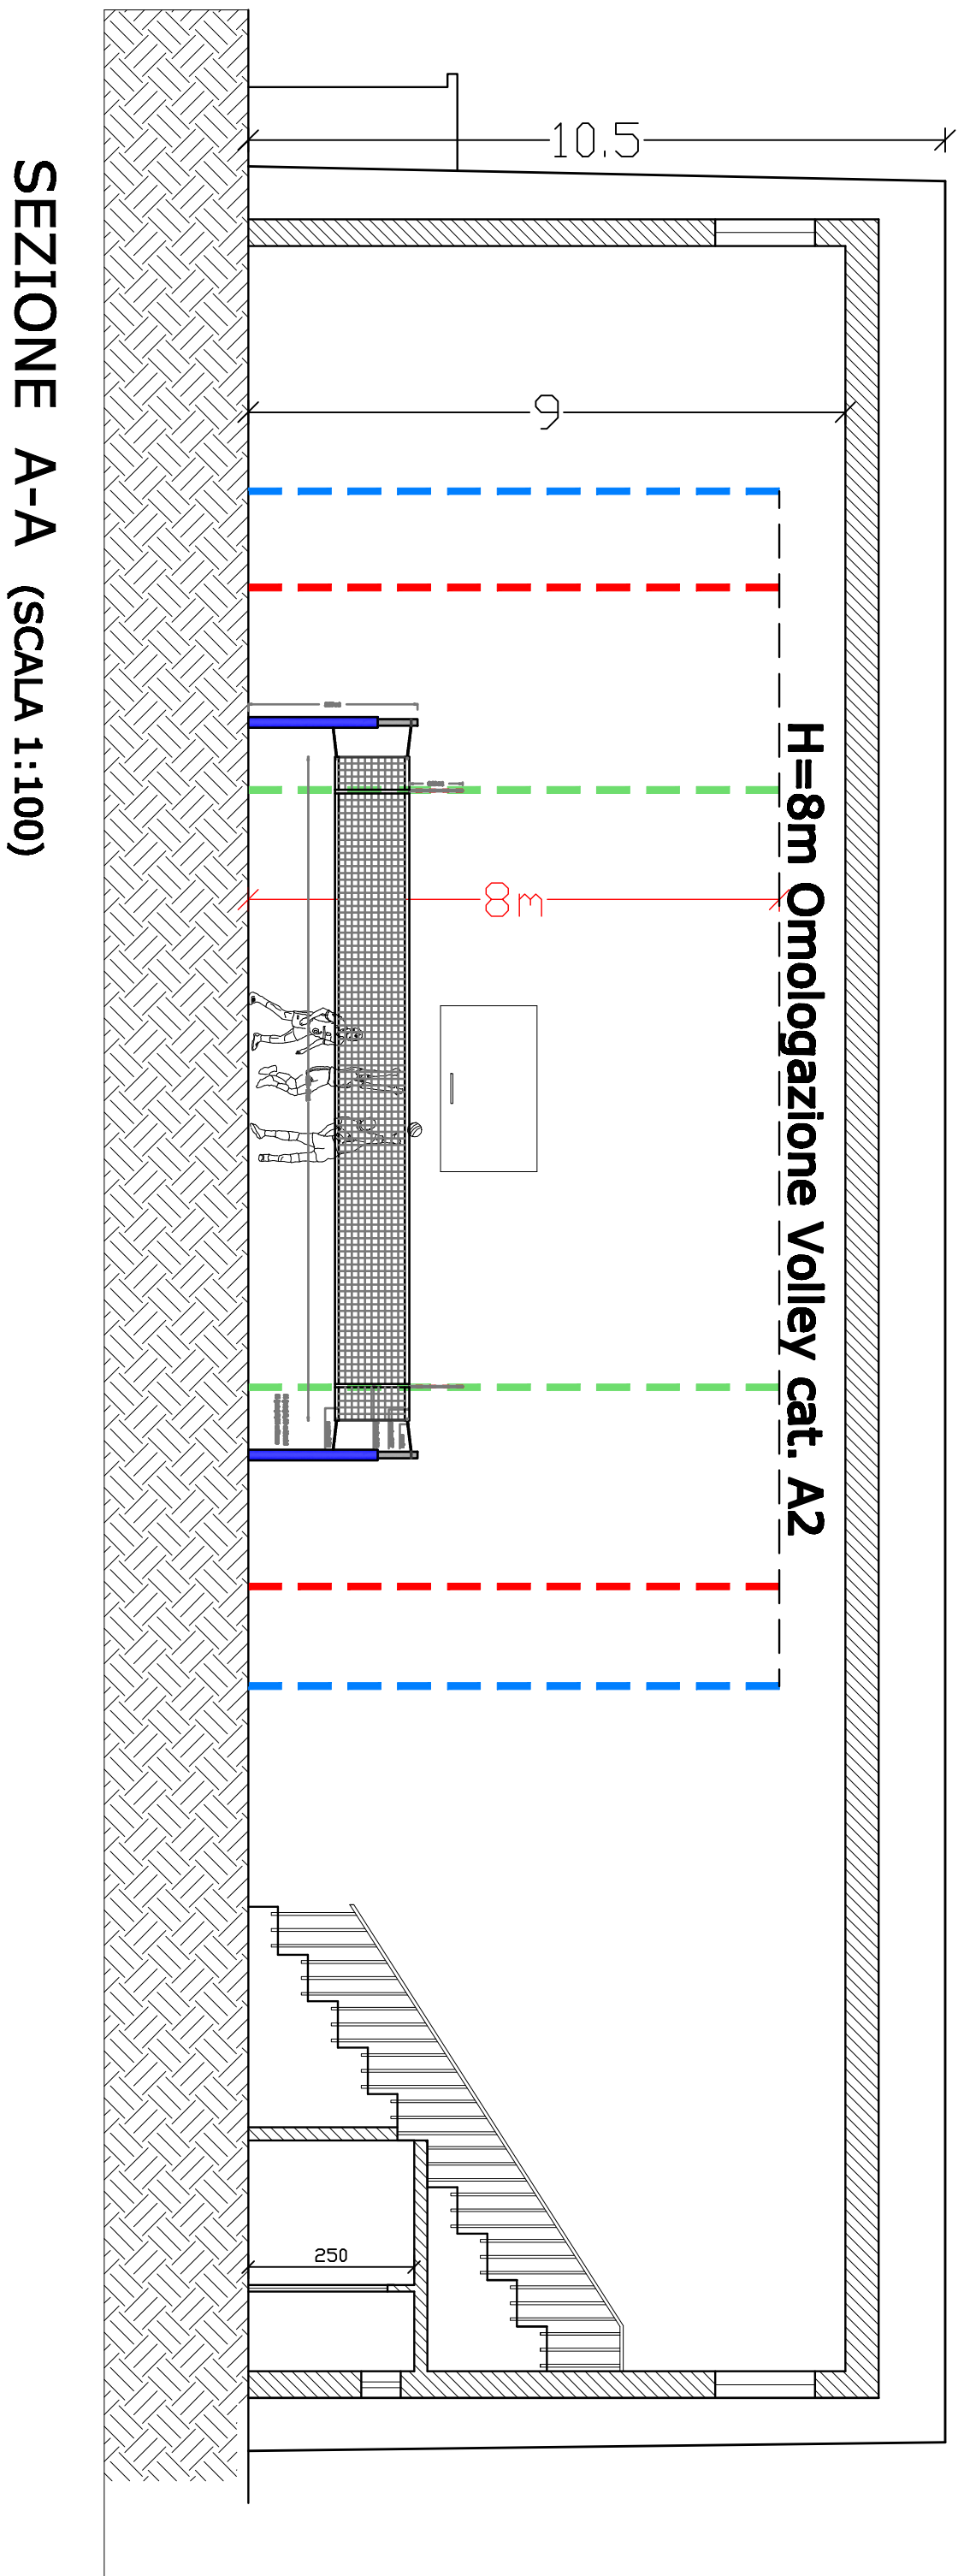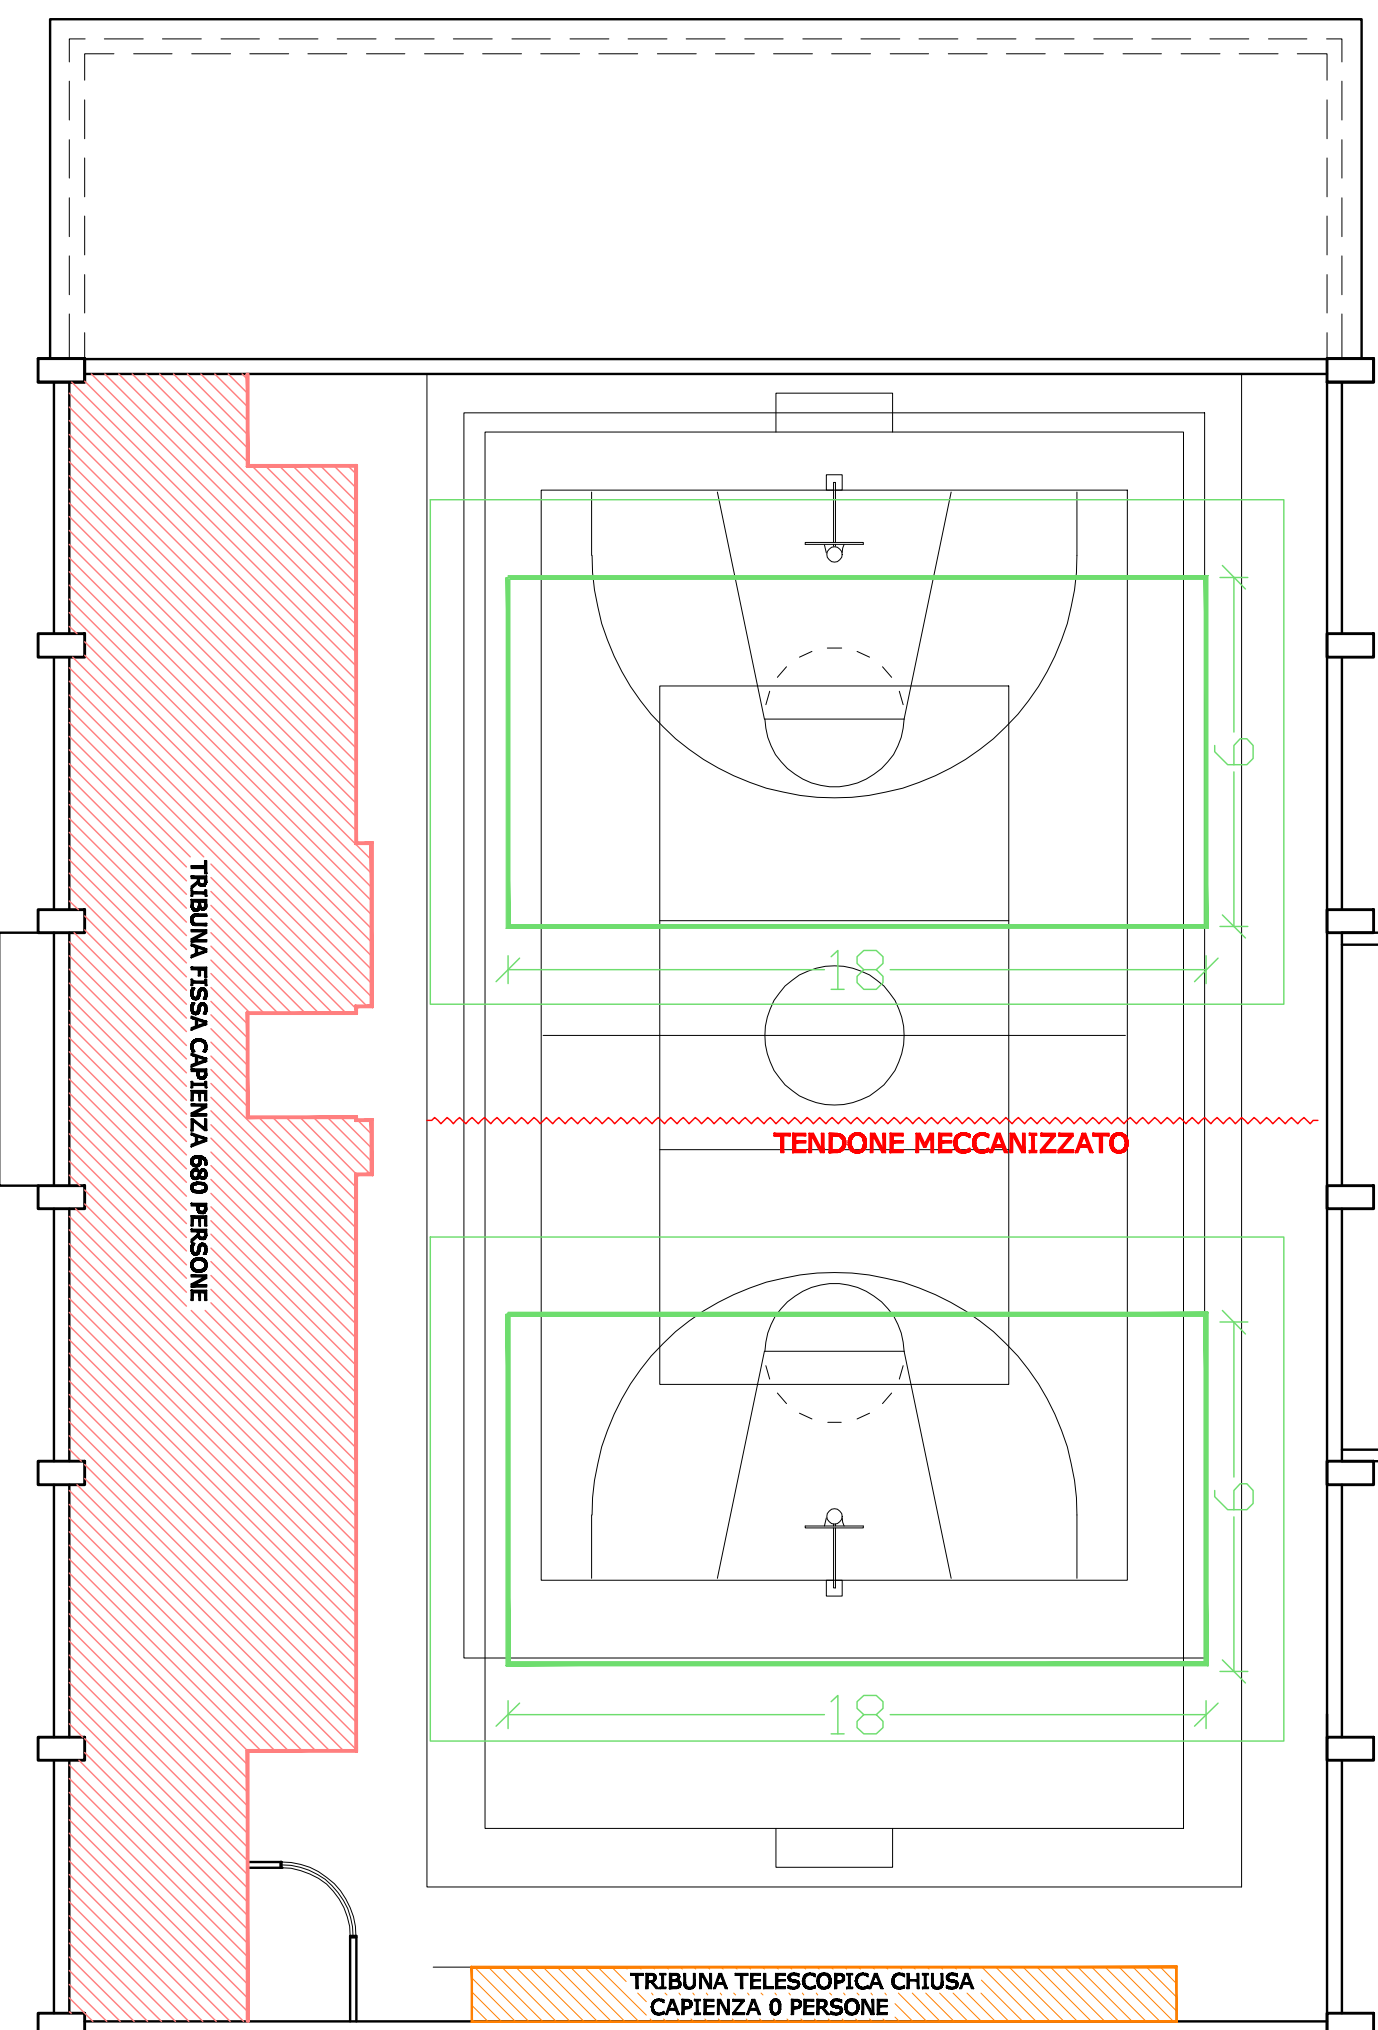

SEZIONE A-A (SCALA 1:100)

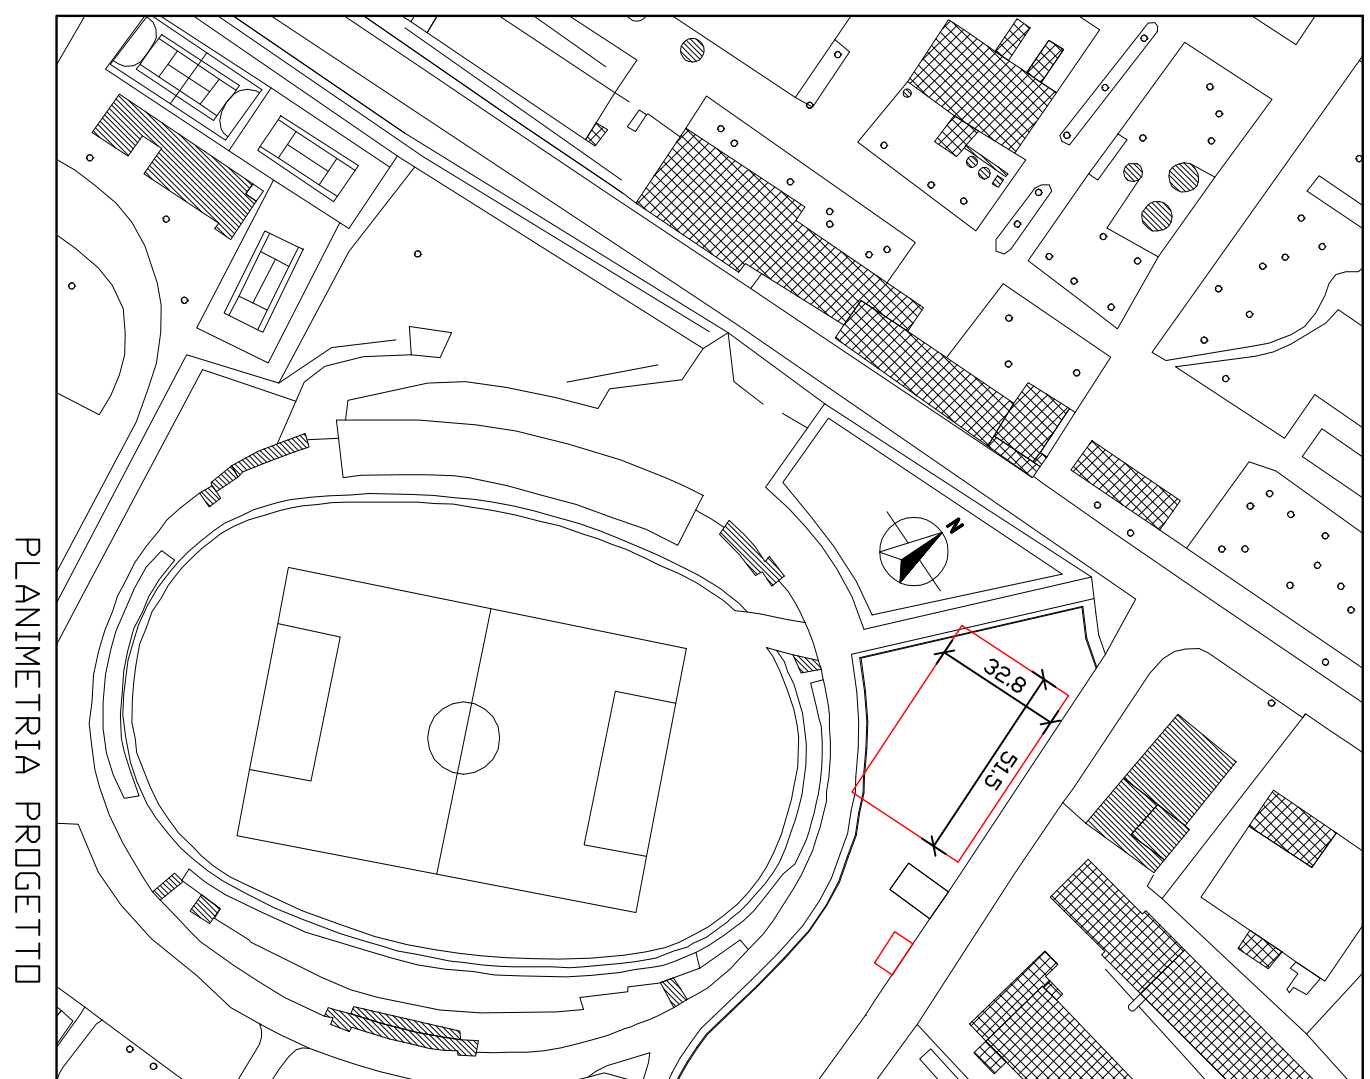

PLANIMETRIA PROGETTO

COMUNE DI MASSA

Settore 1: Staff, Sociale, LL.PP. \*

P.I. 2015 PALAZZETTO DELLO SPORT

PROGETTO DI DEMOLIZIONE E RICOSTRUZIONE

PROGETTO DEFINITIVO

OGGETTO: Stralcio aerofotogrammetrico, planimetrie, schemi di utilizzo, sezione

I PROGETTISTI

Doc. Ing. Francesco Galdini

Geom. Carlo Antonio Bianchi

IL RESPONSABILE DEL PROCEDIMENTO

Doc. Arch. Nicola Balacci

Data : 10 febbraio 2016

Revisione :

Revisione :

Disegnatore

Norma Pini

Progetto definitivo

TAVOLA

1